


№ п/п	Наименование и обозначение	Этажность	Количество		Площадь, м²				Строительный объект, м²	
			зданий	квартир	застройки		общая нормируемая		зданий	всего
					здания	всего	здания	всего		
1	Многоквартирный многоквартирный жилой дом с встроенными нежилыми помещениями, 5 этаж	16	1	—	652,55	652,55	—	—	—	—
2	Многоквартирный многоквартирный жилой дом с встроенными нежилыми помещениями, 6 этаж	16	1	—	652,55	652,55	—	—	—	—
3	Детская площадка	—	—	—	153,95	153,95	—	—	—	—
4	Детская площадка	—	—	—	219,45	219,45	—	—	—	—
5	Площадка для отдыха взрослого населения	—	—	—	50,25	50,25	—	—	—	—
6	Гостевая парковка для жителей на 28 маши/мест 13 маши/мест для МПН	—	—	—	635,35	635,35	—	—	—	—
7	Гостевая парковка для жителей на 5 маши/мест	—	—	—	66,25	66,25	—	—	—	—
8	Гостевая парковка для жителей на 22 маши/мест 12 маши/мест для МПН	—	—	—	516,40	516,40	—	—	—	—
9	Гостевая парковка для жителей на 18 маши/мест 12 маши/мест для МПН	—	—	—	255,20	255,20	—	—	—	—

Условные обозначения

- граница участка по градостроительному плану
- граница этапов строительства
- проектируемый бордюрный камень

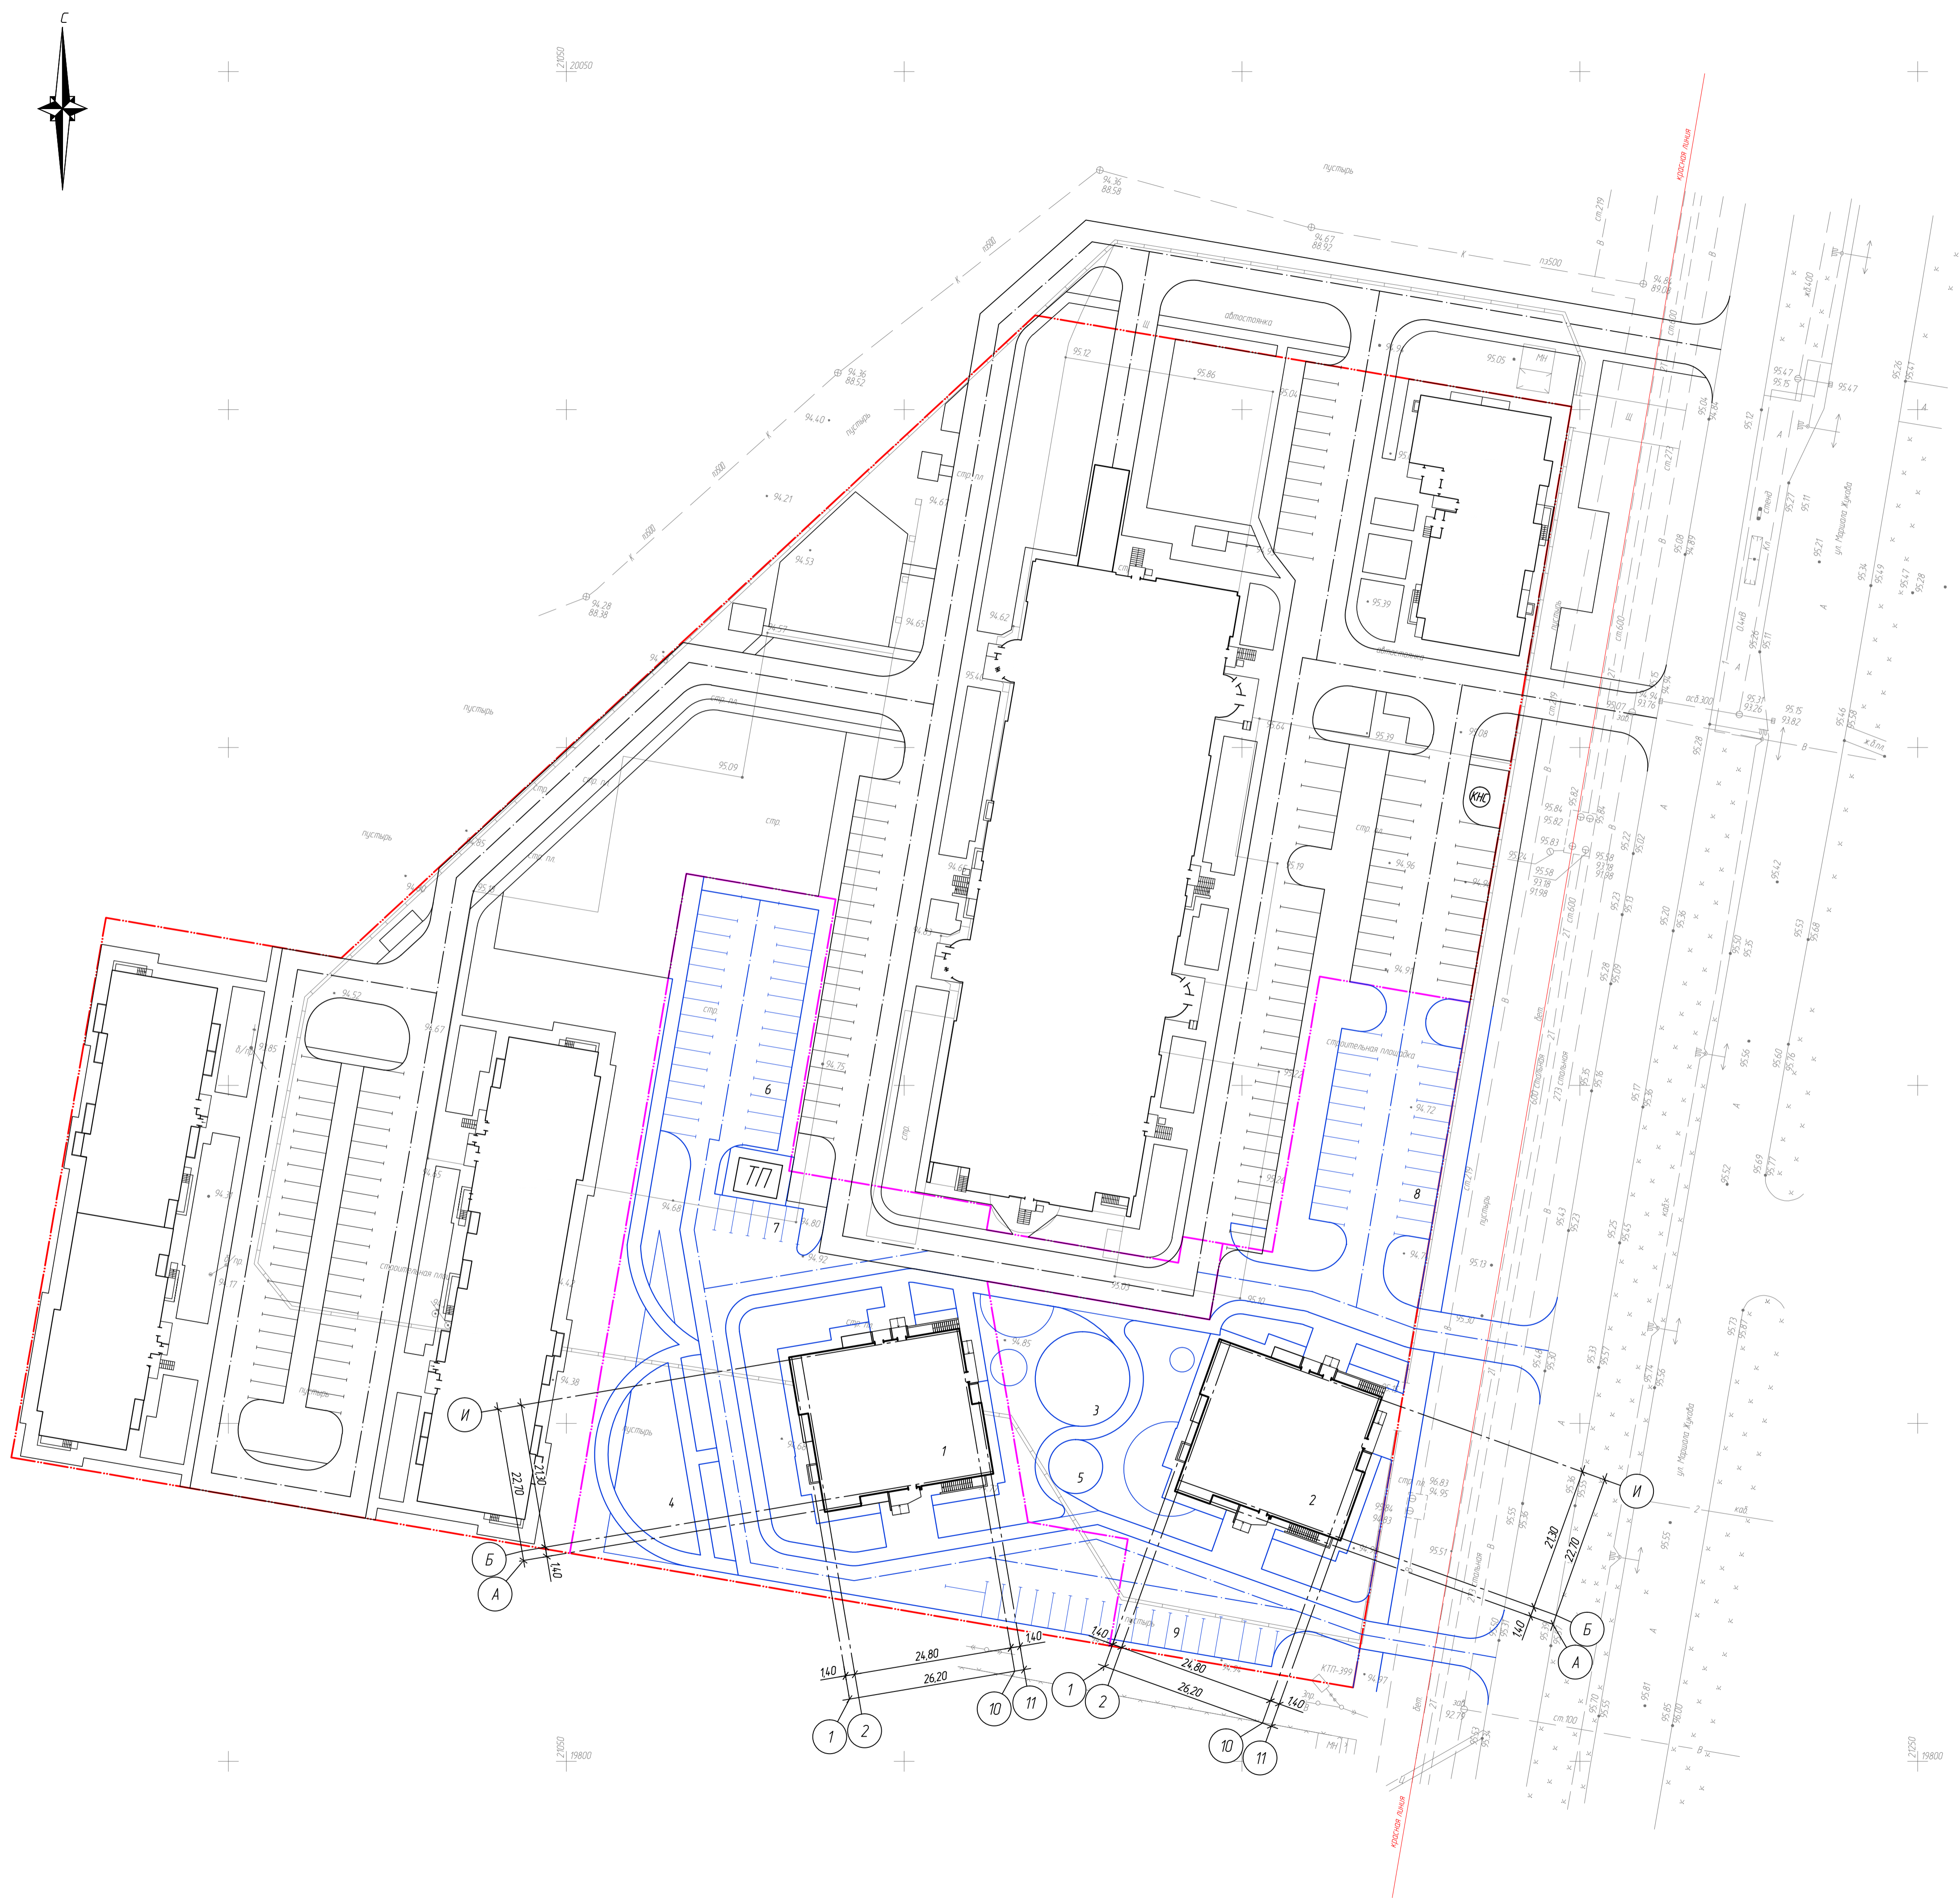

1. Координаты даны в местной системе координат.
2. Координаты здания даны в местах пересечения осей здания.
3. Все размеры даны в метрах.
4. Система высот - Балтийская.

192/18-5-ПЗУ-Гр					
Комплекс многоквартирных многоквартирных и среднеэтажных жилых домов с встроенно-пристроенными помещениями делового, культурного и обслуживающего назначения с подземными автомобильными стоянками с обеспечением машино-местами от 2/3 количества квартир в доме.					
Изм.	№ уч.	Лист	№ док.	Подпись	Дата
Разраб.	Железова			<i>[Подпись]</i>	05.18г.
Многоквартирный многоквартирный жилой дом с встроенными нежилыми помещениями, 5 и 6 этапы строительства.				Статус	Лист
				П	4
Норм. контр.	Нудная О.			<i>[Подпись]</i>	05.18г.
Схема планировочной организации земельного участка, Разбивочный план, М 1:500				000 "Формат"	

Имя, № лист, Лист и дата, Выходной №