



Ситуационный план

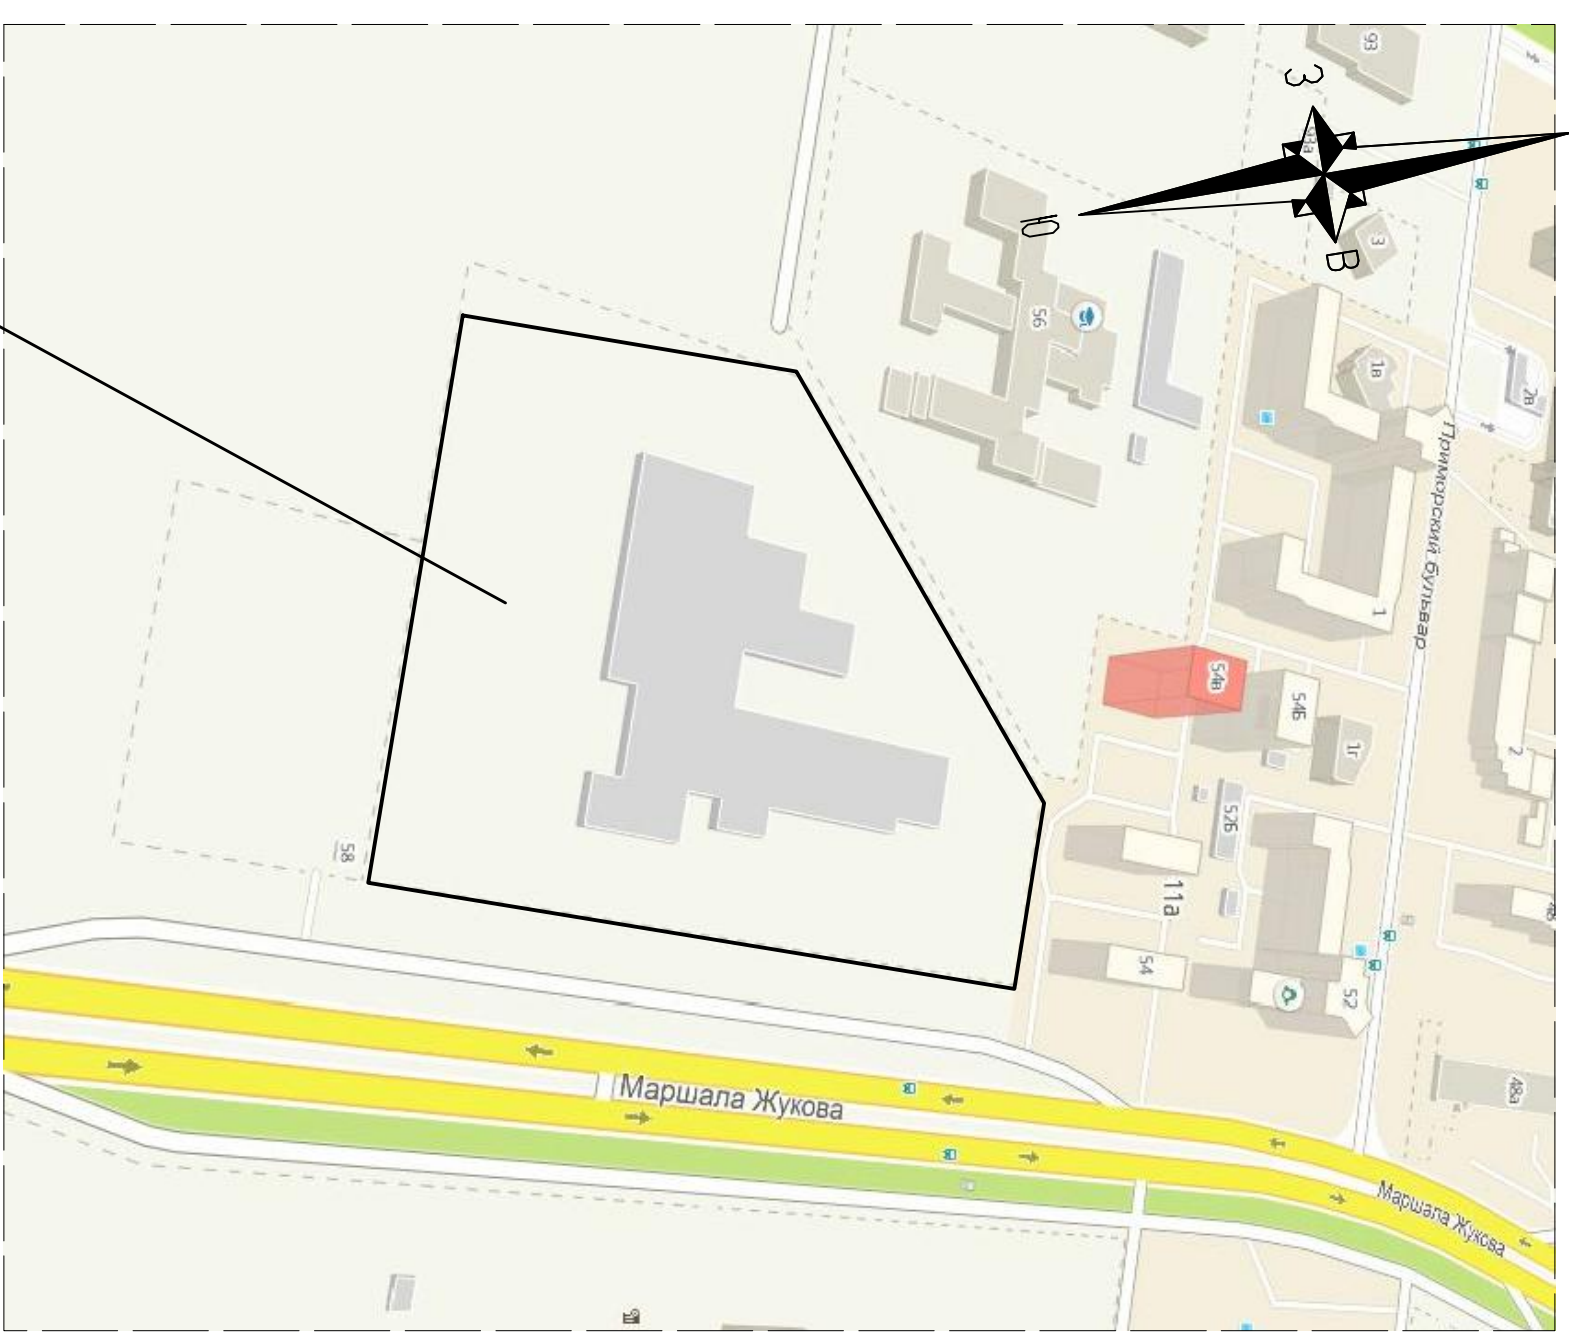

Проектируемая территория

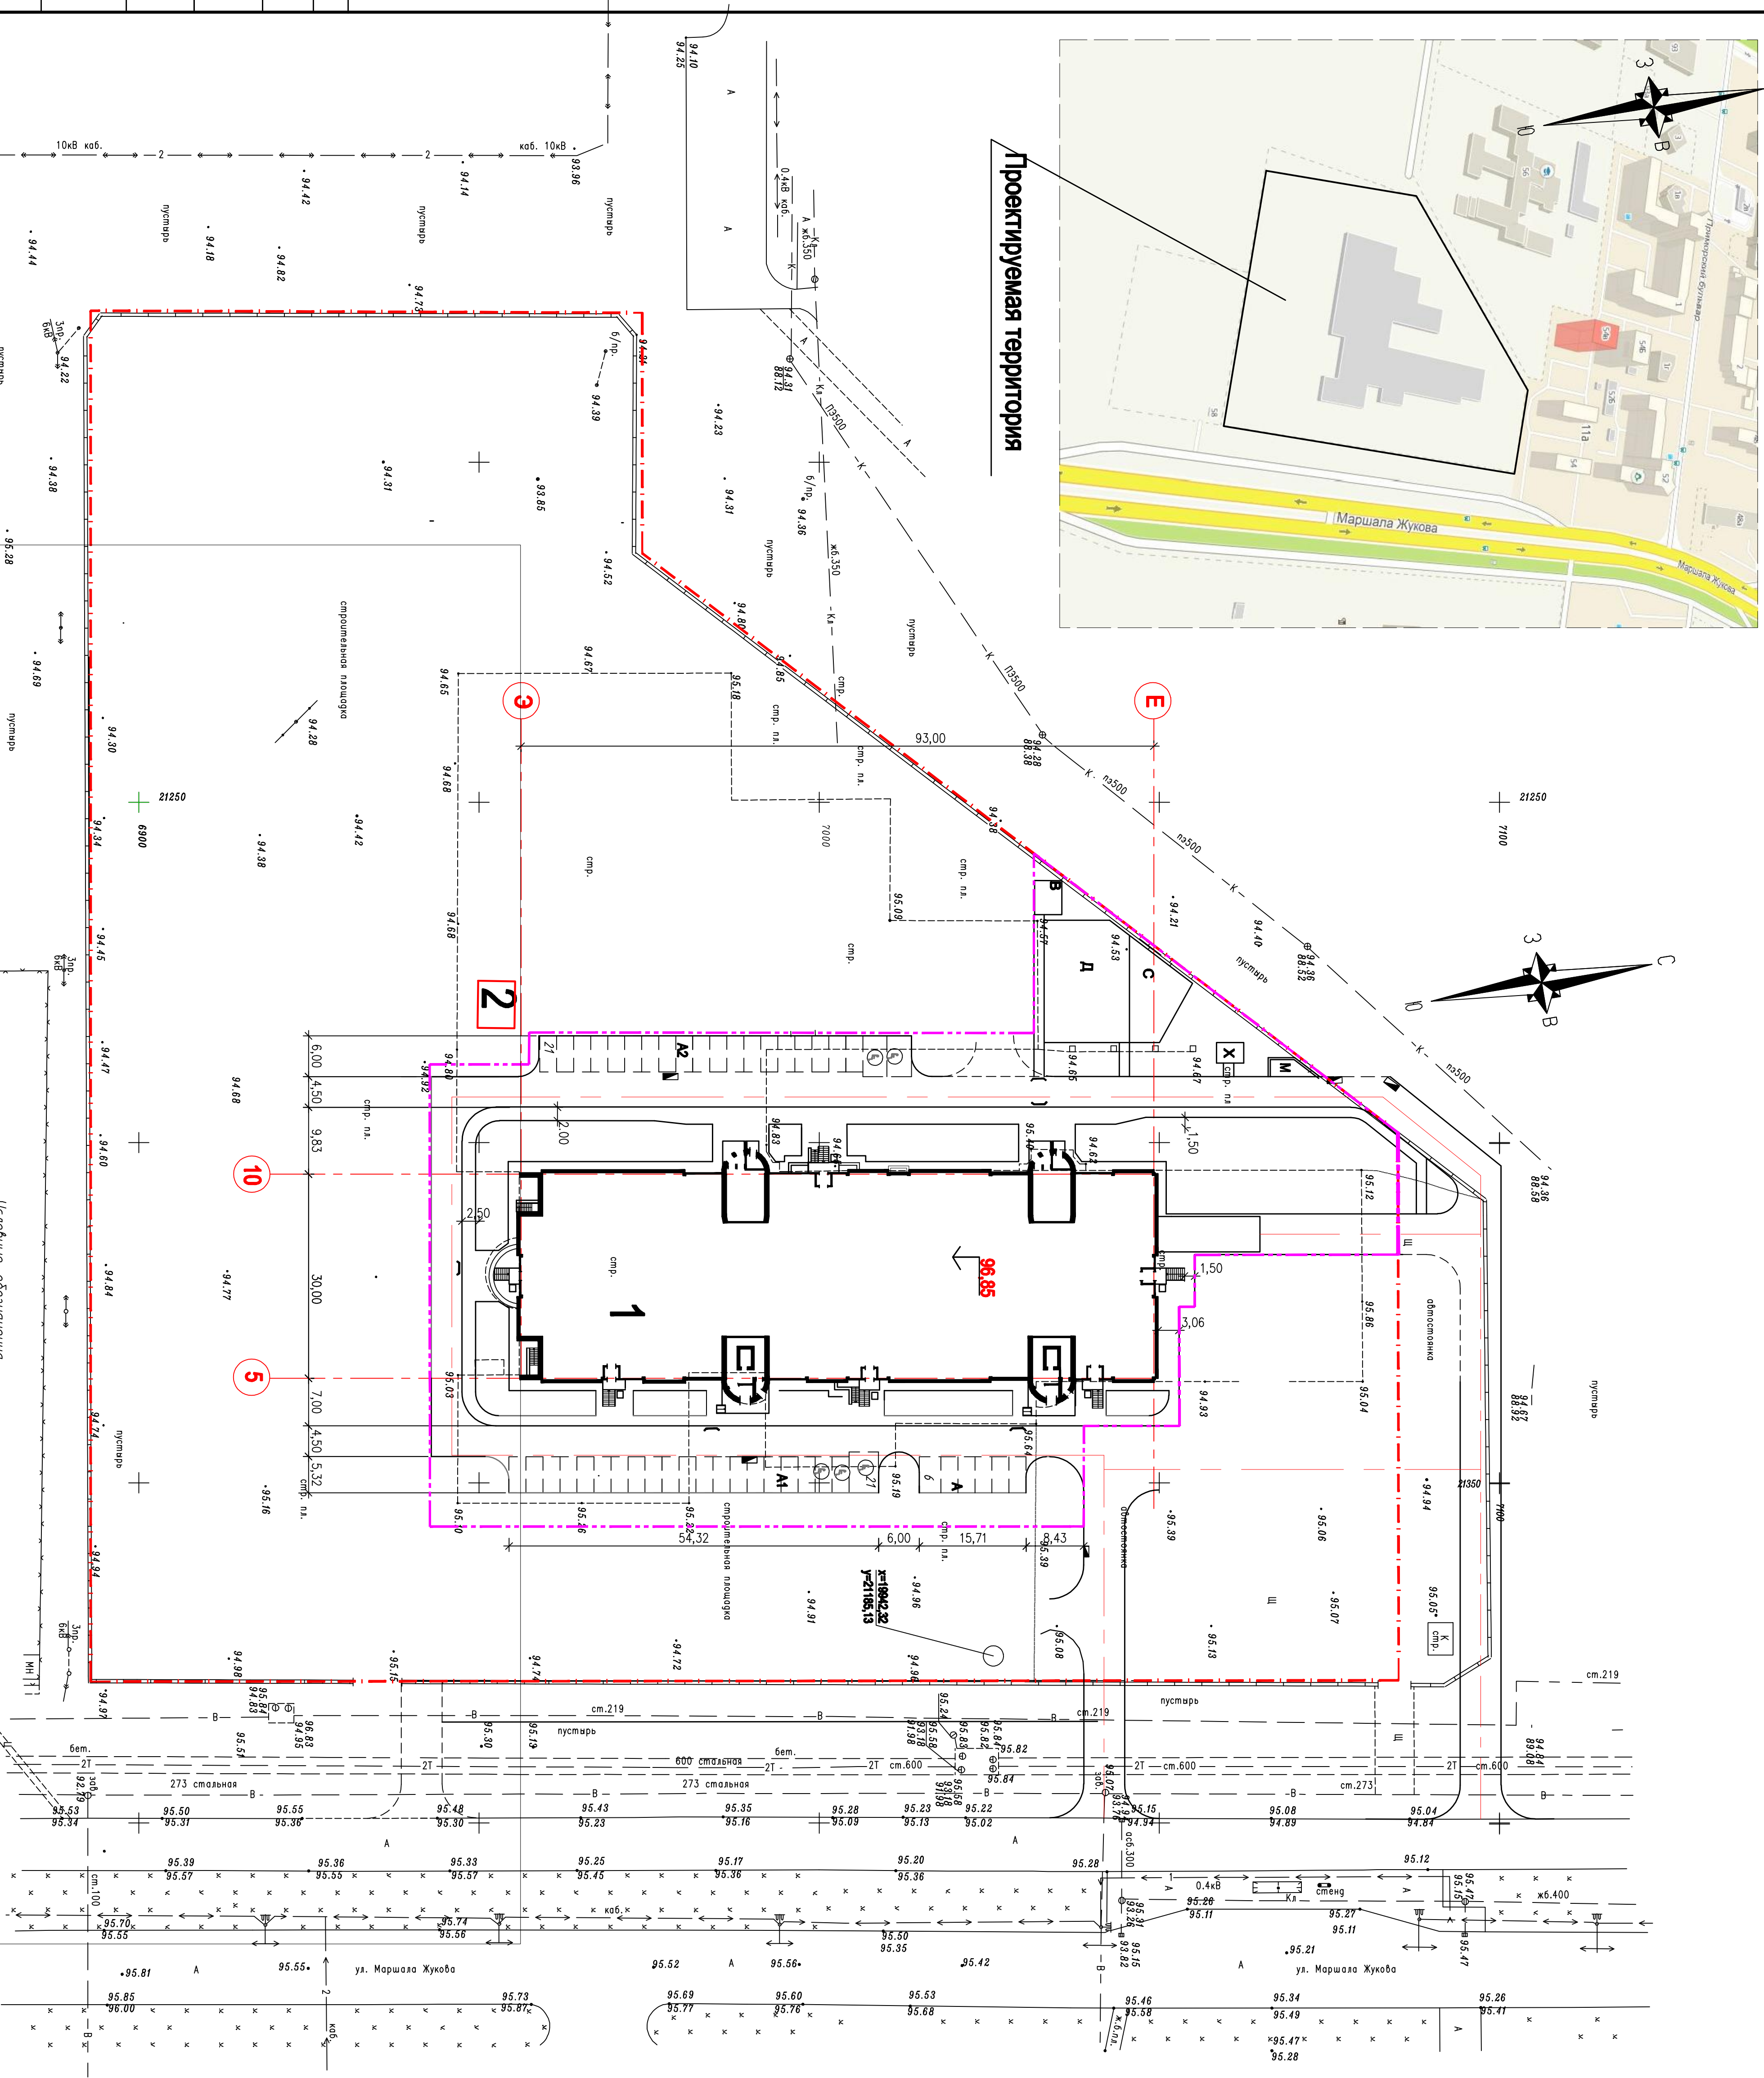

Номер на плане	Назначение и обозначение	Этажность	Количество			Площадь, м2	Объем, м3
			Квартир	Застройки	Объем члнч		
2	Трансформаторная подстанция						

Номер на плане	Назначение	Площадь, м2
А	Площадь стоянки на 57 мест	20,00м2
В	Площадь стоянки для размещения легковых автомобилей	222,20
Д	Площадь стоянки	91,85
Х	Площадь для хранения и размещения автомобилей	12,88

Технико-экономические показатели

Наименование	Площадь
Площадь участка	10073
Площадь застройки	3075,2
Площадь озелененных территорий	4381
Площадь озеленения	2558,8
Коэффициент застройки	0,31

1. Перед началом земляных работ уточнить расположение подземных коммуникаций с представителями служб эксплуатации.
2. Проектная область территории даны в городской системе координат. Географическая съемка выполнена в городской системе координат. Привязка здания дана в осях в городской системе координат.
5. В местах перегазения территории с проезжей частью выложить покрытие бортового камня до 0,015м на протяжении не менее 1,00м.

ИНВ.№ подл	Подпись и дата	Взам.инв.№
10325		

Проектировщик	Коллеги	Инженер	Специалист	Лист	Листов
Евдокимова				1	1

33.07.16-139


Схема планировочной организации земельного участка

ООО "РФ Стройкомп"

Формат А1