


Ведомость жилых и общественных зданий и сооружений

№ п/п	Наименование и обозначение	Этажность	Количество		Площадь, М2		Строительный объем, М3	
			Здания	Квартир	Застройки	Общая нормируемая	Здания	Всего
1	Жилой дом I этап строительства	5	Ранне запроектированный					
3	Жилой дом III этап строительства	9	125		1086,5			
4	Жилой дом IV этап строительства	9	Перспектива					
7	Трансформаторная подстанция							

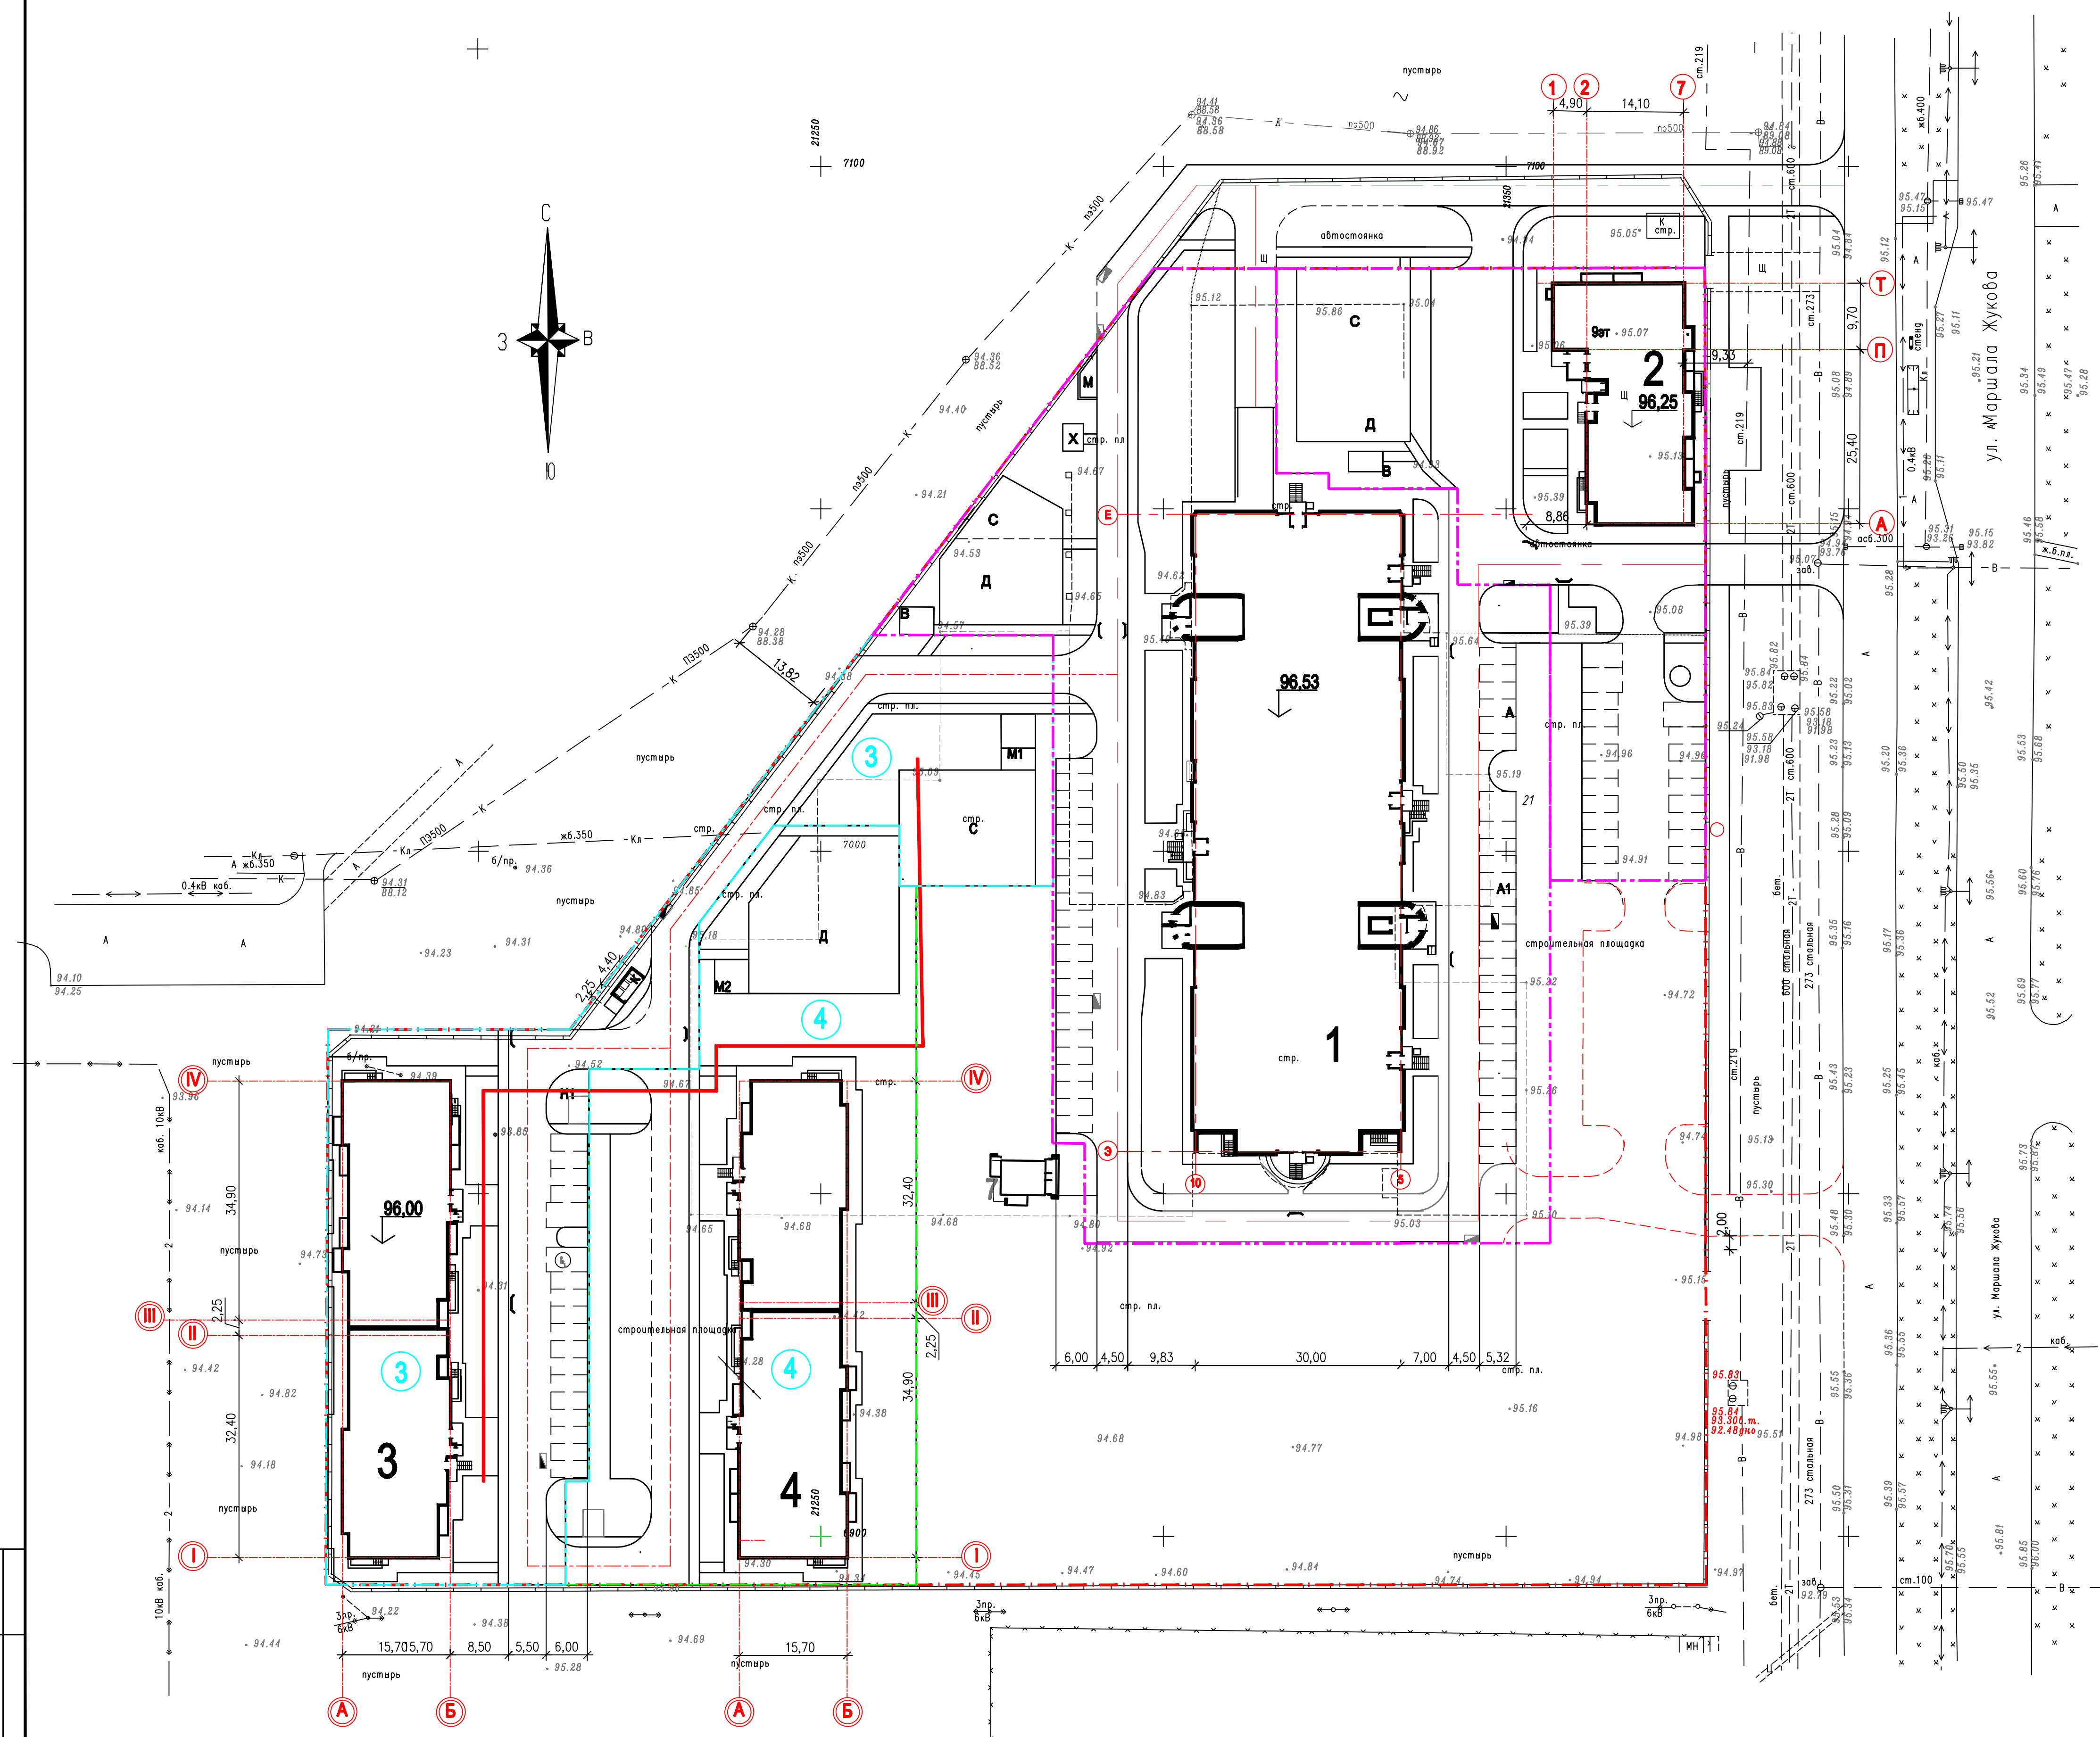

Лист 1 из 1
 6.07.04

21450
 6900

		45.01/18-ПЗУ	
Алтайская область, г. Голубицы, Алтайский район, ул. Маршала Жукова, 58. Строительство многоэтажных многоквартирных домов с встроенно-пристроенными помещениями: велопады, культурного и общедомового назначения с подземными паркингами. с обеспечением машино-местами от 2/3 количества квартир в доме.			
Изм.	Кол.	Лист	Мод.
Разраб.	Лист	Листов	
Пробер.	Смена планировочной организации земельного участка		000 ПФ
			"СКБ-СтройПроект"

Формат А1